

B.01.01
Büro
BGF 159.1 m²

B.01.02
Büro
BGF 77.1 m²


B.01.03
Büro
BGF 79.5 m²

B.01.04
Büro
BGF 120.7 m²



BÜRO 2.OG (BAHNHOFSTRASSE)

Die Bürofläche kann als Ganzes oder unterteilt genutzt werden.
Gerne beraten wir Sie persönlich. Preis auf Anfrage.

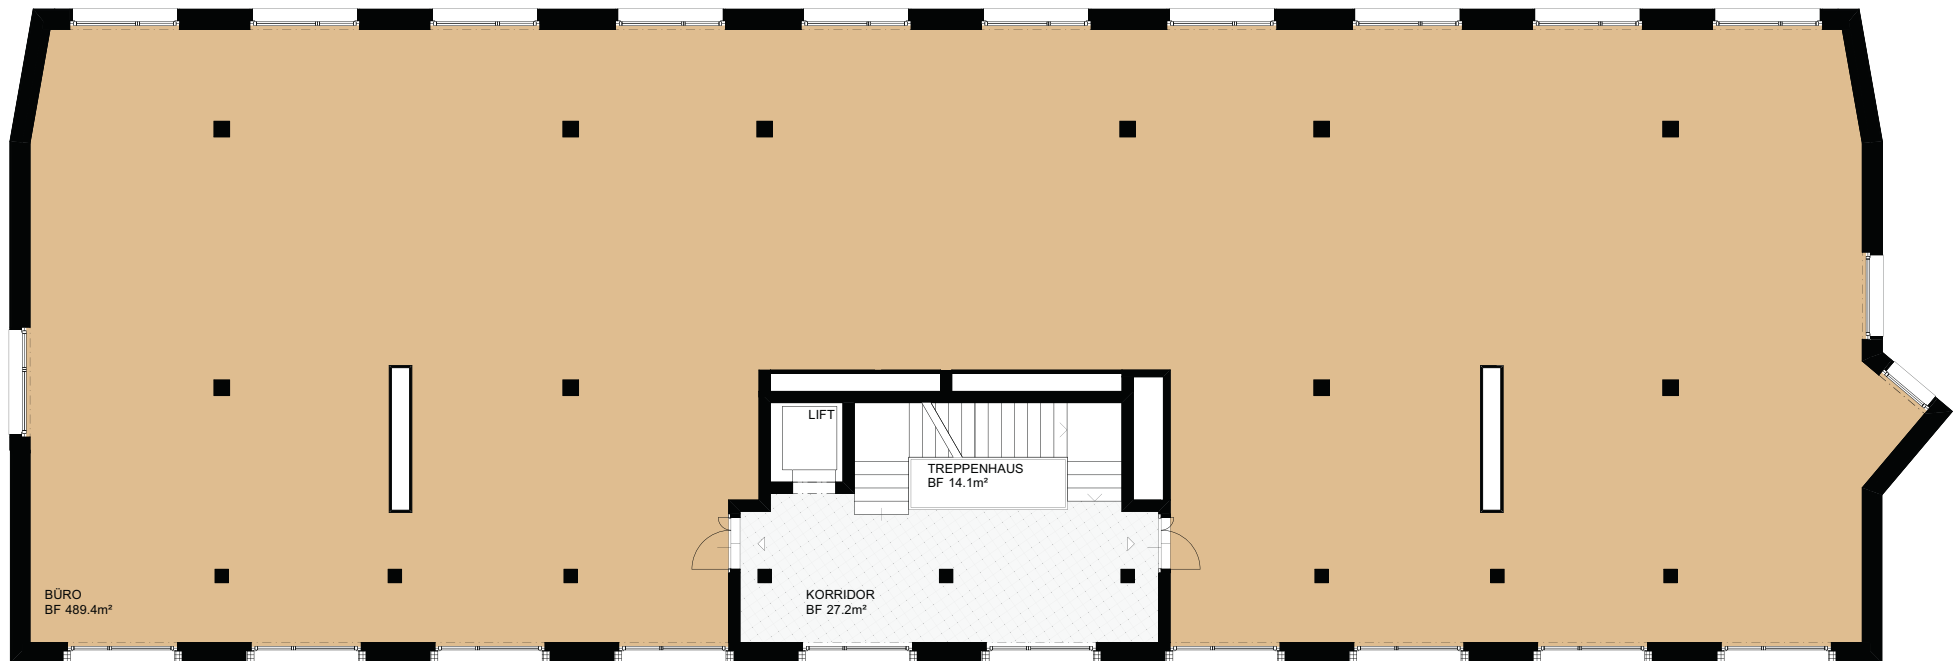

B.02.01
Büro
BGF 491.1 m²

